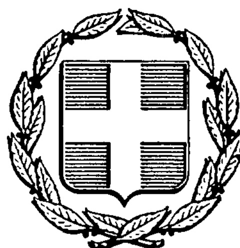


ΕΦΗΜΕΡΙΣ ΤΗΣ ΚΥΒΕΡΝΗΣΕΩΣ
ΤΗΣ ΕΛΛΗΝΙΚΗΣ ΔΗΜΟΚΡΑΤΙΑΣ

ΑΘΗΝΑ 21 ΑΠΡΙΛΙΟΥ 1986	ΤΕΥΧΟΣ ΤΕΤΑΡΤΟ	ΑΡΙΘΜΟΣ ΦΥΛΛΟΥ 372

ΠΕΡΙΕΧΟΜΕΝΑ

ΠΟΛΕΟΔΟΜΙΑ
ΑΠΟΦΑΣΕΙΣ

ΠΟΛΕΟΔΟΜΙΑ
ΑΠΟΦΑΣΕΙΣ

Αριθ. 697 (1)

Καθορισμός ορίων, διάκρισης και κατάταξης σε κατηγορία του Οικισμού Καναλίων της Κοινότητας Καναλίων Ν. Μαγνησίας.

Ο ΝΟΜΑΡΧΗΣ ΜΑΓΝΗΣΙΑΣ

Έχοντας υπόψη:

1. Τις διατάξεις:

α) Του Π. Δ/τος της 24.4/3.5.1985 «τρόπος καθορισμού ορίων οικισμών της χώρας μέχρι 2.000 κατοίκους, κατηγορίας αυτών κ.λ.π.

β) Του άρθρου 42 παρ. 5 του Ν. 1337/1983 όπως αντικαταστάθηκε με το άρθρο 8 παράγρ. 17 του Ν. 1512/1985.

γ) Του Ν. 3200/55 «περί Διοικητικής Αποκεντρώσεως» όπως έχει συμπληρωθεί και τροποποιηθεί μεταγενέστερα με το 532/7ο Ν.Δ.

δ) Του 712/7ο Β.Δ. «περί καθορισμού των διατηρούμενων υπέρ του Υπουργού Δημοσίων Έργων αρμόδιοτήτων», που εκδόθηκε σ' εκτέλεση του 532/7ο Ν.Δ., όπως αυτά τροποποιήθηκαν και συμπληρώθηκαν με τα 677/71 και 198/72 Β. Δ/τα.

2. Τη μελέτη «ανοικτών πόλεων για την ανασυγκρότηση των χωριών κάτω των 2.000 κατοίκων» που έχει συνταχθεί από το ΤΠ και ΠΕ Ν. Μαγνησίαςκαι τους μελετητές Γαλλή–Προγκίδου Ελένη, Οικονομου Λία και τους Δεμιρίδη Γιώργο για τον οικισμο Καναλίων της Κοινότητας Καναλίων.

3. Την 61/198 Απόφαση του Κοινοτικού Συμβουλίου της Κοινότητας Καναλίων με την οποία γνωμοδοτεί για τα όρια του Οικισμού Καναλίων.

4. Την 7/26.2.1986 Γνωμοδότηση του Συμβουλίου Χωροταξίας, Οικισμού και Περιβάλλοντος Ν. Μαγνησίας ως προς την κατηγορία, τα όρια και τους όρους δόμησης του οικισμού Καναλίων αποφασίζουμε:

Άρθρο 1. Κατηγορία Οικισμού.

Διακρίνουμε και κατατάσσουμε τον Οικισμό Καναλίων της Κοινότητας Καναλίων στις εξής κατηγορίες:

α) Αδιάφορος

β) Στάσιμος

γ) Συνεκτικός

δ) Μεγάλος

Άρθρο 2. Καθορισμός ορίων Οικισμού.

Καθορίζουμε τα όρια του Οικισμού Καναλίων της Κοινότητας Καναλίων όπως αυτά φαίνονται με τα στοιχεία (1 - 3 - 5Α - 6Α - 7 - 7Α - 7Β - 9Α - 9Β - 9Γ - 9Δ - 9Ε - 10Α - 10Β - 10Γ - 11Α - 11Β - 11Γ - 11Δ - 18 - 18Α - 19Α - 20Α - 21 - 21Α - 22 - 25 - 26 - 27 - 1) στο διάγραμμα με κλίμακα 1:5000 που θεωρήθηκε από το Τμήμα Πολ/μίας και Πολ/χών Εφαρμογών Ν. Μαγνησίας στις 26. 2.1986 και αποτελεί αναπόσπαστο μέρος της απόφασης αυτής.

Άρθρο 3. Όροι δόμησης.

Όροι δόμησης ισχύουν οι καθοριζόμενοι από το Π.Δ. της 11. 6/4.8.1980 (ΦΕΚ 374Δ). Για το τμήμα του οικισμού με εγκεκριμένο ρυμοτομικό σχέδιο εξακολουθούν να ισχύουν οι εγκεκριμένοι έως σήμερα όροι δόμησης.

Η απόφαση αυτή να δημοσιευθεί στην Εφημερίδα της Κυβερνήσεως και ισχύει από την ημερομηνία υπογραφής της.

Βόλος, 2 Απριλίου 1986

Ο Νομάρχης
ΕΥΡΙΠΙΔΗΣ ΚΑΦΑΝΤΑΡΗΣ

ΛΕΠΤΟΜΕΡΕΙΑ ΚΑΘΟΡΙΣΜΟΥ ΣΗΜΕΙΩΝ 10Α, 10Γ, 21, 27

Σκαρίφημα

ΝΟΜΟΣ	ΜΑΓΝΗΣΙΑΣ
Οικισμος	ΚΑΝΑΛΙΑ

ΥΠΟΜΝΗΜΑ

- Ορια ΟΤΑ
- Ορια οικισμου
- 1 2 3 Ονομασιες

691 / 2-4-86

2 / 4 / 86

Ευριπίδης Βαφαπαρης

Ελεγχθη
Βολος 21/2/86
Ο τεχνικος υπαλληλος

21/2/86

ΟΡΙΟΘΕΤΗΣΗ ΟΙΚΙΣΜΟΥ		Αριθμος σχεδιου: Π.11
Γαλλη-Προυκιδου Ελενη, Συνταξη: Οικονομου Λια, Δημητριδης Γιωργος	Ελεγχος	Κλ 1:5000 / Ημερ

Υπουργειο Χωροταξιας Οικισμου και Περιβαλλοντος
ΔΙΕΥΘΥΝΣΗ ΧΩΡΟΤΑΞΙΑΣ

Αριθ. 460 (2)

Καθορισμός ορίων, διάκρισης και κατάταξης σε κατηγορία του Οικισμού Κερασέας της Κοινότητας Κερασέας Ν. Μαγνησίας.

Ο ΝΟΜΑΡΧΗΣ ΜΑΓΝΗΣΙΑΣ

Έχοντας υπόψη:

1. Τις διατάξεις:

α) Του Π. Δ/τος της 24.4/3.5.1985 «τρόπος καθορισμού ορίων οικισμών της χώρας μέχρι 2.000 κατοίκους, κατηγορίας αυτών κ.λ.π.

β) Του άρθρου 42 παρ. 5 του Ν. 1337/1983 όπως αντικαταστάθηκε με το άρθρο 8 παράγρ. 17 του Ν. 1512/1985.

γ) Του Ν. 3200/55 «περί Διοικητικής Αποκεντρώσεως» όπως έχει συμπληρωθεί και τροποποιηθεί μεταγενέστερα με το 532/7ο Ν.Δ.

δ) Του 712/70 Β.Δ. «περί καθορισμού των διατηρούμενων υπέρ του Υπουργού Δημοσίων Έργων αρμοδιοτήτων», που εκδόθηκε σ' εκτέλεση του 532/70 Ν.Δ., όπως αυτά τροποποιήθηκαν και συμπληρώθηκαν με τα 677/71 και 198/72 Β. Δ/τα.

2. Τη μελέτη «ανοικτών πόλεων για την ανασυγκρότηση των χωριών κάτω των 2.000 κατοίκων» που έχει συνταχθεί από τους μελετητές Γαλλή – Προγκίδου Ελένη, Οικονόμου Λία και Δεμιρίδη Γιώργο για τον οικισμό Κερασέας της Κοινότητας Κερασέας.

3. Την 35/1985 Απόφαση του Κοινοτικού Συμβουλίου της Κοινότητας Κερασέας με την οποία γνωμοδοτεί για τα όρια του Οικισμού Κερασέας.

4. Την 7/26.2.86 γνωμοδότηση του Συμβουλίου Χωροταξίας Οικισμού και Περιβάλλοντος Ν. Μαγνησίας ως προς την κατηγορία, τα όρια και τους όρους δόμησης του οικισμού, αποφασίζουμε:

Άρθρο 1. Κατηγορία Οικισμού.

Διακρίνουμε και κατατάσσουμε τον Οικισμό Κερασέας της Κοινότητας Κερασές στις εξής κατηγορίες:

α) Ενδιαφέρων

β) Στάσιμος

γ) Συνεκτικός

δ) Μεσαίος

Άρθρο 2. Καθορισμός ορίων Οικισμού.

Καθορίζουμε τα όρια του Οικισμού Κερασέας της Κοινότητας Κερασέας όπως αυτά φαίνονται με τα στοιχεία (1 - 3 - 5 - 6 - 7 - 8 - 9 - 9Α - 9Β - 10 - 11 - 12 - 13 - 14 - 15 - 16 - 1) στο διάγραμμα με κλίμακα 1:5000 που θεωρήθηκε από το Τμήμα Πολ/μίας και Πολ/χών Εφαρμογών Ν. Μαγνησίας στις 26.2.1986 και αποτελεί αναπόσπαστο μέρος της απόφασης αυτής.

Άρθρο 3. Όροι δόμησης.

Όροι δόμησης ισχύουν οι καθοριζόμενοι από το Π.Δ. της 11.6/4.8.1980 (ΦΕΚ 374Δ).

Η απόφαση αυτή να δημοσιευθεί στην Εφημερίδα της Κυβερνήσεως και ισχύει από την ημερομηνία υπογραφής της.

Βόλος, 26 Μαρτίου 1986

Ο Νομάρχης
ΕΥΡΙΠΙΔΗΣ ΚΑΦΑΝΤΑΡΗΣ

Λεπτομερεια καθορισμού σημειων 14,15,16,3,6,11
Σκαρίφημα
15
16
14
1
13
2
3
11
12
5
7
6
Π
α
ε
υ
ο
ρ
α
Κεράσια
200
300
ΝΟΜΟΣ ΜΑΓΝΗΣΙΑΣ
Οικισμος ΚΕΡΑΣΙΑ
ΥΠΟΜΝΗΜΑ
Ορια ΟΤΑ
123
460 / 26-3-86
26 / 3 /
ΟΡΙΟΘΕΤΗΣΗ ΟΙΚΙΣΜΟΥ
Π-11
Συνταξη: Οικονομου Λιω
Γαλλη-Προγκιδου Ελενη
Δημιριδης Γιωργος
Ελεγχος:
κλ 1:5000
Υπουργειο Χωροταξιας Οικισμου και Περιβαλλοντος
ΔΙΕΥΘΥΝΣΗ ΧΩΡΟΤΑΞΙΑΣ

Αριθ. 1022 (3)

Καθορισμός ορίων, διάκρισης και κατάταξης σε κατηγορία του Οικισμού Κεραμιδίου της Κοινότητας Κεραμιδίου Ν. Μαγνησίας.

Ο ΝΟΜΑΡΧΗΣ ΜΑΓΝΗΣΙΑΣ

Έχοντας υπόψη:

1. Τις διατάξεις:

α) Του Π. Δ/τος της 24.4/3.5.1985 «τρόπος καθορισμού ορίων οικισμών της χώρας μέχρι 2.000 κατοίκους, κατηγορίας αυτών κ.λ.π.

β) Του άρθρου 42 παρ. 5 του Ν. 1337/1983 όπως αντικαταστάθηκε με το άρθρο 8 παράγρ. 17 του Ν. 1512/1985.

γ) Του Ν. 3200/55 «περί Διοικητικής Αποκεντρώσεως» όπως έχει συμπληρωθεί και τροποποιηθεί μεταγενέστερα με το 532/7ο Ν.Δ.

δ) Του 712/70 Β.Δ. «περί καθορισμού των διατηρούμενων υπέρ του Υπουργού Δημοσίων Έργων αρμοδιοτήτων», που εκδόθηκε σ' εκτέλεση του 532/70 Ν.Δ., όπως αυτά τροποποιήθηκαν και συμπληρώθηκαν με τα 677/71 και 198/72 Β. Δ/τα.

2. Τη μελέτη «ανοικτών πόλεων για την ανασυγκρότηση των χωριών κάτω των 2.000 κατοίκων» που έχει συνταχθεί από τους μελετητές Γαλλή – Προγκίδου Ελένη, Οικονόμου Λία και Δεμιρίδη Γιώργο για τον οικισμό Κεραμιδίου της Κοινότητας Κεραμιδίου.

3. Την 2/1986 Απόφαση του Κοινοτικού Συμβουλίου της Κοινότητας Κεραμιδίου με την οποία γνωμοδοτεί για τα όρια του Οικισμού Κεραμιδίου.

4. Την 7/26.2.1986 Γνωμοδότηση του Συμβουλίου Χωροταξίας Οικισμού και Περιβάλλοντος Ν. Μαγνησίας ως προς την Κατηγορία, τα όρια και τους όρους δόμησης του οικισμού Κεραμιδίου, αποφασίζουμε:

Άρθρο 1. Κατηγορία Οικισμού.

Διακρίνουμε και κατατάσσουμε τον Οικισμό Κεραμιδίου της Κοινότητας Κεραμιδίου στις εξής κατηγορίες:

α) Ενδιαφέρων

β) Στάσιμος

γ) Συνεκτικός

δ) Μεσαίος

Άρθρο 2. Καθορισμός ορίων Οικισμού.

Καθορίζουμε τα όρια του Οικισμού Κεραμιδίου της Κοινότητας Κεραμιδίου όπως αυτά φαίνονται με τα στοιχεία (8Γ - 8Β - 8Α - 8 -7 - 6 - 5Β-5Α - 5 -4 - 3 - 8Γ)στο διάγραμμα με κλίμακα 1:5000 που θεωρήθηκε από το Τμήμα Πολ/μίας και Πολ/κών Εφαρμογών Ν. Μαγνησίας στις 26.2.1986 και αποτελεί αναπόσπαστο μέρος της απόφασης αυτής.

Άρθρο 3. Όροι δόμησης.


Όροι δόμησης ισχύουν οι καθοριζόμενοι από το Π.Δ. της 11.6/4.8.1980 (ΦΕΚ 374Δ).

Η απόφαση αυτή να δημοσιευθεί στην Εφημερίδα της Κυβερνήσεως και ισχύει από την ημερομηνία υπογραφής της.

Βόλος, 26 Μαρτίου 1986

Ο Νομάρχης

ΕΥΡΙΠΙΔΗΣ ΚΑΦΑΝΤΑΡΗΣ

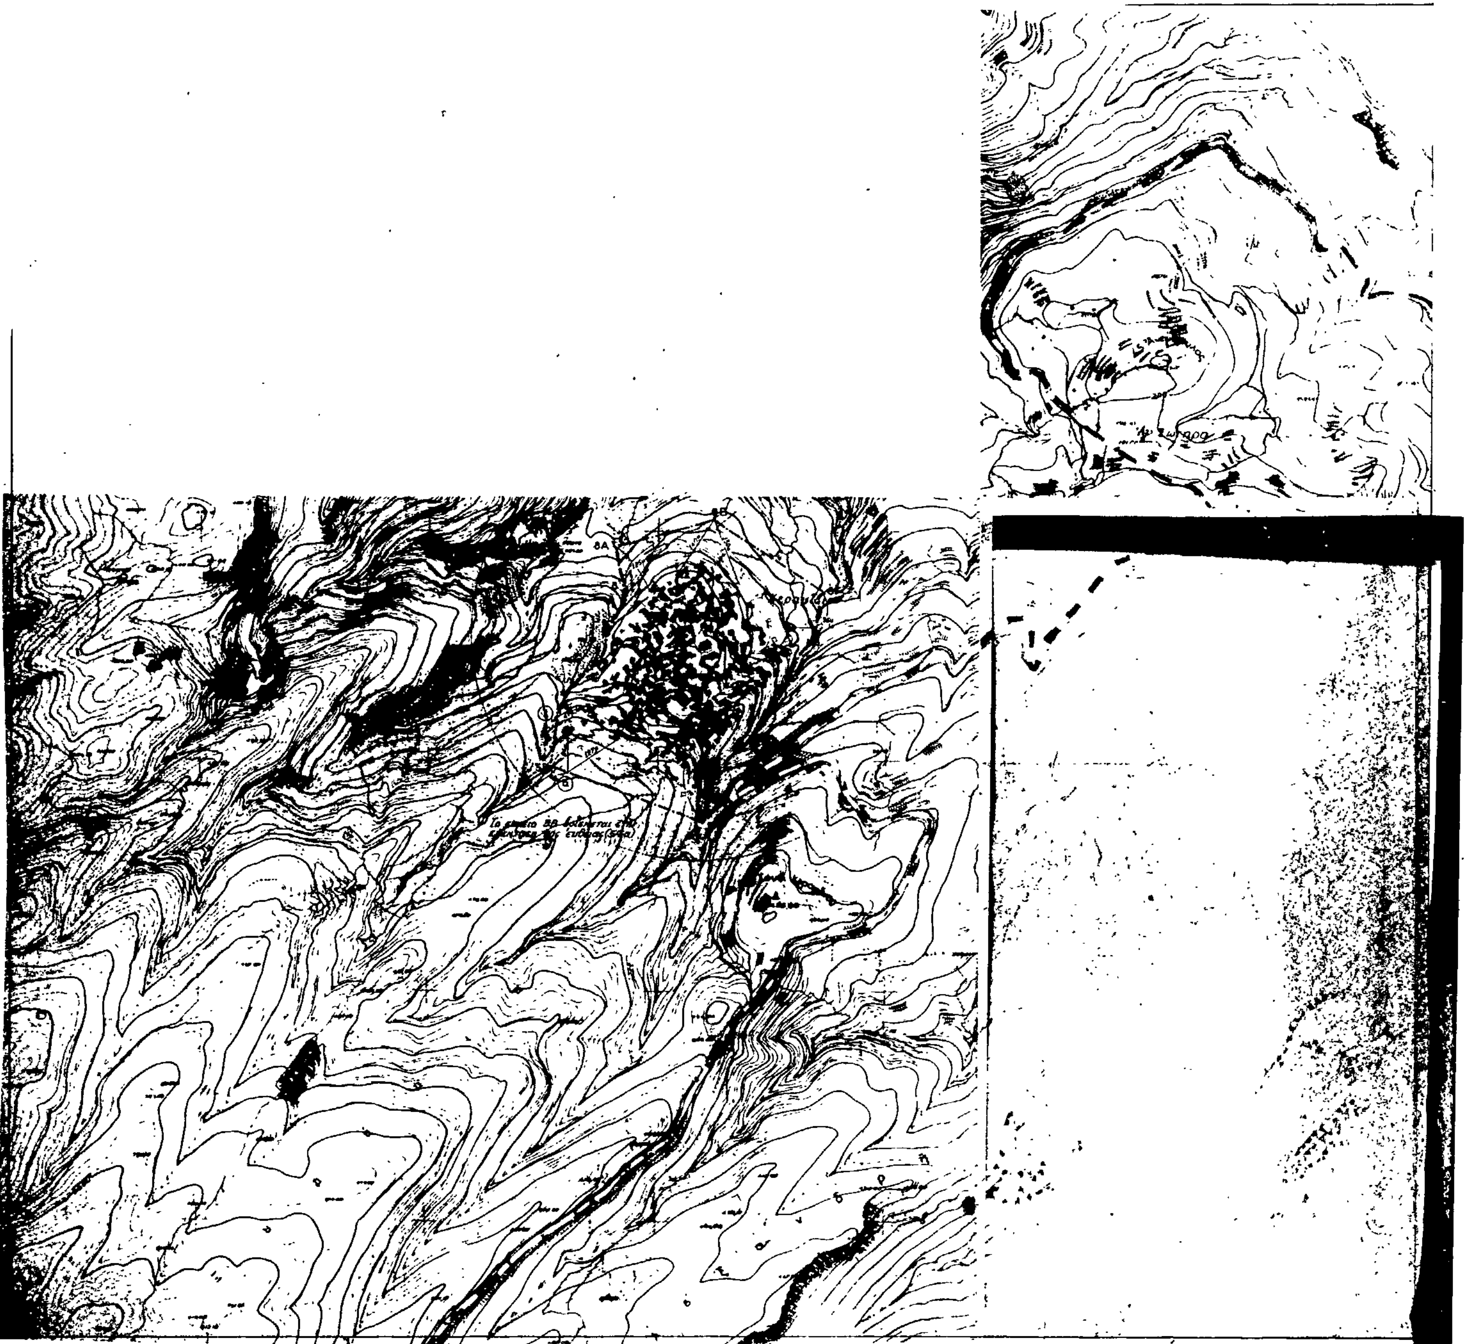

ΝΟΜΟΣ **ΜΑΓΝΗΣΙΑΣ**
Οικισμος **ΚΕΡΑΜΙΔΙ**

ΥΠΟΜΝΗΜΑ

Οριο ΟΤΑ

123 Ονομασιες

ΠΑΡΑΡΤΗΜΑ

1022 /26-3-1986

26 / 3 / 1986

Βολος 26/2/86

ΟΡΙΟΘΕΤΗΣΗ ΟΙΚΙΣΜΟΥ

Συνταξη	Ελεγχος	Αριθμος σχεδιου Π-11
		Κλ 1:5000
		Ημερ

Υπουργειο Χωροταξιας Οικισμου και Περιβαλλοντος
ΔΙΕΥΘΥΝΣΗ ΧΩΡΟΤΑΞΙΑΣ

Αριθ. 6338 (4)

Καθορισμός ορίων, διάκρισης και κατάταξης σε κατηγορία του Οικισμού Πορταριάς της Κοινότητας Πορταριάς Ν. Μαγνησίας.

Ο ΝΟΜΑΡΧΗΣ ΜΑΓΝΗΣΙΑΣ

Έχοντας υπόψη:

1. Τις διατάξεις:

α) Του Π. Δ/τος της 24.5.1985 «τρόπος καθορισμού ορίων οικισμών της χώρας μέχρι 2.000 κατοίκους, κατηγορίας αυτών κ.λ.π.

β) Του άρθρου 42 παρ. 5 του Ν. 1337/1983 όπως αντικαταστάθηκε με το άρθρο 8 παράγρ. 17 του Ν. 1512/1985.

γ) Του Ν. 3200/55 «περί Διοικητικής Αποκεντρώσεως» όπως έχει συμπληρωθεί και τροποποιθεί μεταγενέστερα με το 532/70 Ν.Δ..

δ) Του 712/70 Ν.Δ., όπως αυτά τροποποιήθηκαν και συμπληρώθηκαν με τα 677/71 και 198/72 Β. Δ/τα.

2. Τη μελέτη «ανοικτών πόλεων για την ανασυγκρότηση των χωριών κάτω των 2.000 κατοίκων» που έχει συνταχθεί από τους μελετητές Γαλλή - Προγκίδου Ελένη, Οικονόμου Λία και Δεμιρίδη Γιώργο για τον Οικισμό Πορταριάς της Κοινότητας Πορταριάς.

3. Την 87/1985 Απόφαση του Κοινοτικού Συμβουλίου της Κοινότητας Πορταριάς με την οποία γνωμοδοτεί για τα όρια του Οικισμού Πορταριάς.

4. Την 7/26.2.86 Γνωμοδότηση του Συμβουλίου Χωροταξίας Οικισμού και Περιβάλλοντος Ν. Μαγνησίας ως προς την κατηγορία, τα όρια και τους όρους δόμησης του οικισμού Πορταριάς, αποφασίζουμε:

Άρθρο 1. Κατηγορία Οικισμού.

Διακρίνουμε και κατατάσσουμε τον Οικισμό Πορταριάς της Κοινότητας Πορταριάς στις εξής κατηγορίες:

α) Τουριστικός

β) Ενδιαφέρων

γ) Στάσιμος

δ) Συνεκτικός

ε) Μεσαίος

Άρθρο 2. Καθορισμός ορίων Οικισμού.

Καθορίζουμε τα όρια του Οικισμού Πορταριάς της Κοινότητας Πορταριάς όπως αυτά φαίνονται με τα στοιχεία (1Α - 1Β - 2 - 2Α - 2Β - 3Α - 3Β - 4Α - 4Β - 5Α - 5Β - 5Γ - 6Α - 6Β - 8 - 9 - 10 - 19 - 11 - 12 - 13 - 14 - 14Α - 1Α) στο διάγραμμα με κλίμακα 1:5000 που θεωρήθηκε από το Τμήμα Πολ/μίας και Πολ/κών Εφαρμογών Ν. Μαγνησίας στις 26.2.1986 και αποτελεί αναπόσπαστο μέρος της απόφασης αυτής.

Άρθρο 3. Όροι δόμησης.

Όροι δόμησης ισχύουν οι καθοριζόμενοι από το Π.Δ. της 11.6/4.8.1980 (ΦΕΚ 374Δ).

Η απόφαση αυτή να δημοσιευθεί στην Εφημερίδα της Κυβερνήσεως και ισχύει από την ημερομηνία υπογραφής της.

Βόλος, 26 Μαρτίου 1986

Ο Νομάρχης

ΕΥΡΙΠΙΔΗΣ ΚΑΦΑΝΤΑΡΗΣ

ΝΟΜΟΣ ΜΑΓΝΗΣΙΑΣ
Οικισμος ΠΟΡΤΑΡΙΑ

ΥΠΟΜΝΗΜΑ
Οριο ΟΤΑ
Οριο οικισμου
123 .. Ονομασιες

ΝΟΜΑΡΧΙΑ ΜΑΓΝΗΣΙΑΣ
ΕΓΚΡΙΝΕΤΑΙ ΜΕ ΠΑΡΑΡΤΗΜΑ
26 / 3 / 86

ΟΡΙΟΘΕΤΗΣΗ ΟΙΚΙΣΜΟΥ

Π-1.1

ΚΛ 1:5000

Υπουργειο Χωροταξιας Οικισμου και Περιβαλλοντος
ΔΙΕΥΘΥΝΣΗ ΧΩΡΟΤΑΞΙΑΣ

Πορταρια

Κατσίφειου